


ÚP BAŠNICE

VÝKRES ŠIRŠÍCH VZTAHŮ

1 : 50 000

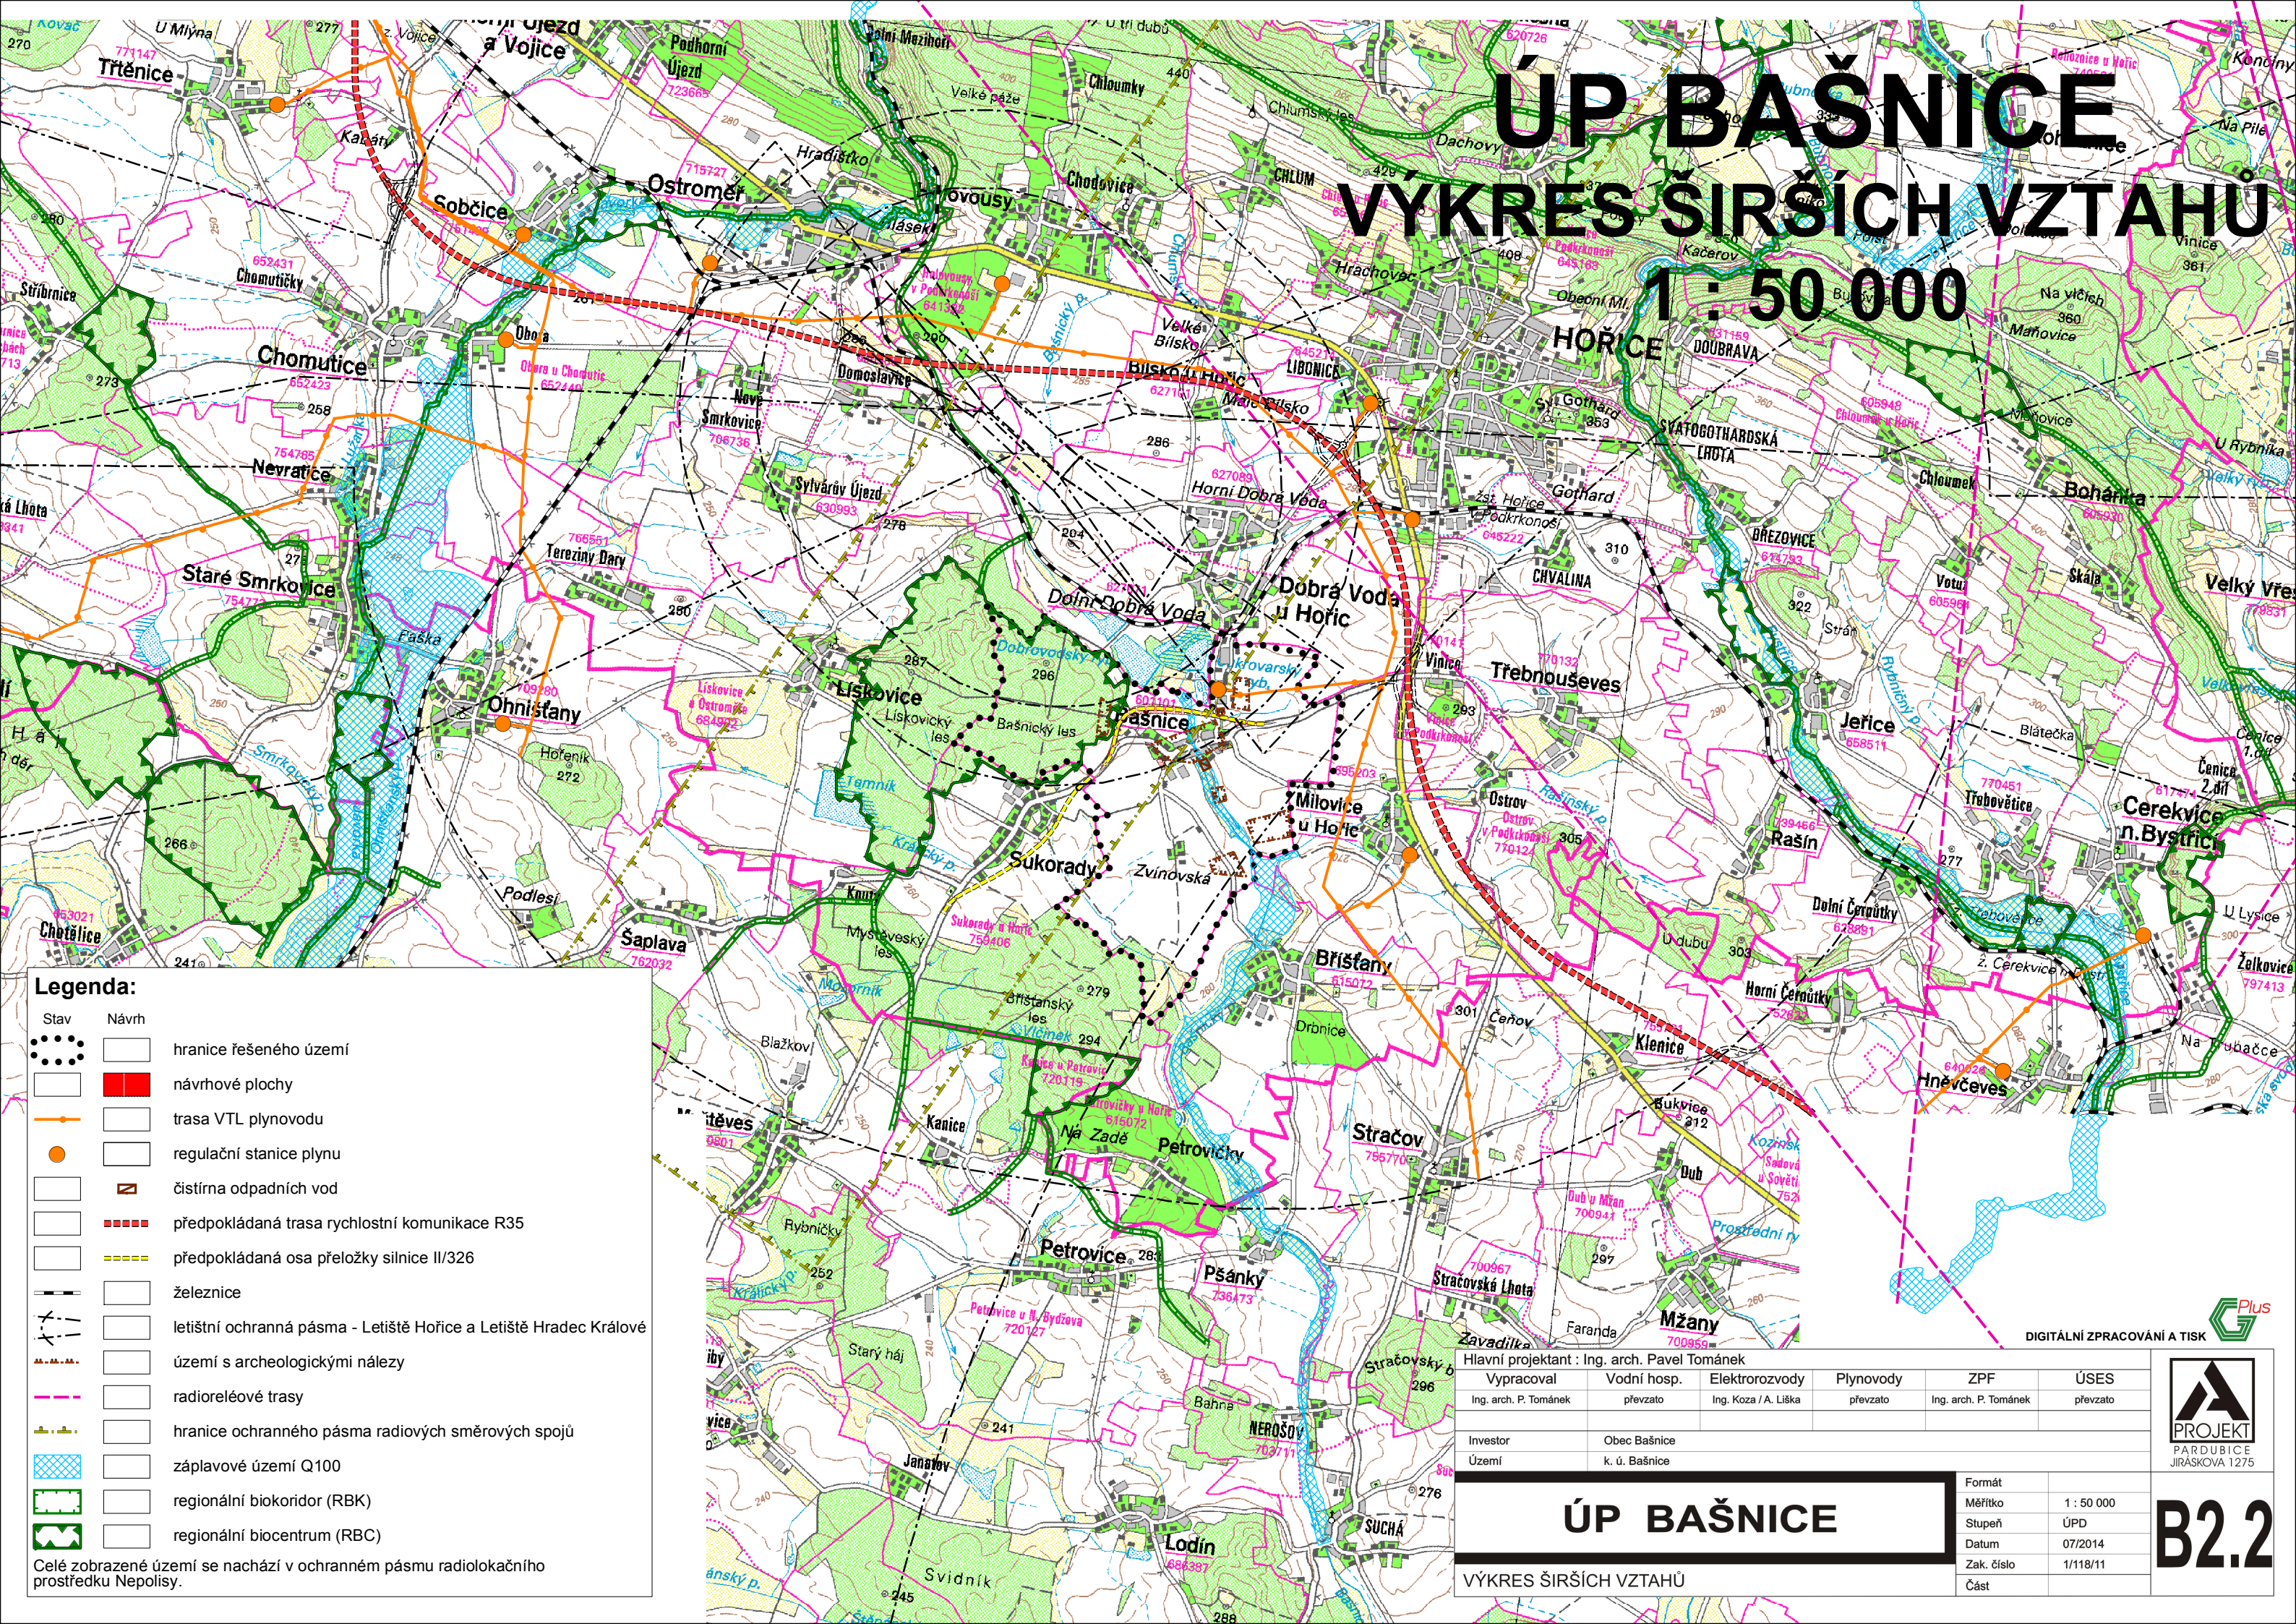

Legenda:

Stav	Návrh	
		hranice řešeného území
		návrhové plochy
		trasa VTL plynovodu
		regulační stanice plynu
		čistiřna odpadních vod
		předpokládaná trasa rychlostní komunikace R35
		předpokládaná osa přeložky silnice II/326
		železnice
		letištní ochranná pásma - Letiště Hořice a Letiště Hradec Králové
		území s archeologickými nálezy
		radioreléové trasy
		hranice ochranného pásma radiových směrových spojů
		záplavové území Q100
		regionální biokoridor (RBK)
		regionální biocentrum (RBC)

Celé zobrazené území se nachází v ochranném pásmu radiolokačního prostředku Nepolisy.

DIGITÁLNÍ ZPRACOVÁNÍ A TISK

Hlavní projektant : Ing. arch. Pavel Tománek

Vypracoval	Vodní hosp.	Elektroinženýry	Plynovody	ZPF	ÚSES
Ing. arch. P. Tománek	převzato	Ing. Koza / A. Liška	převzato	Ing. arch. P. Tománek	převzato

Investor	Obec Bašnice
Území	k. ú. Bašnice

Formát	1 : 50 000
Měřítka	ÚPD
Datum	07/2014
Zak. číslo	1/118/11
Část	

ÚP BAŠNICE

VÝKRES ŠIRŠÍCH VZTAHŮ

B2.2