


ÚP BAŠNICE  
VÝKRES KONCEPCE  
TECHNICKÉ  
INFRASTRUKTURY  
ENERGETIKA, TELEKOMUNIKACE  
1 : 5 000

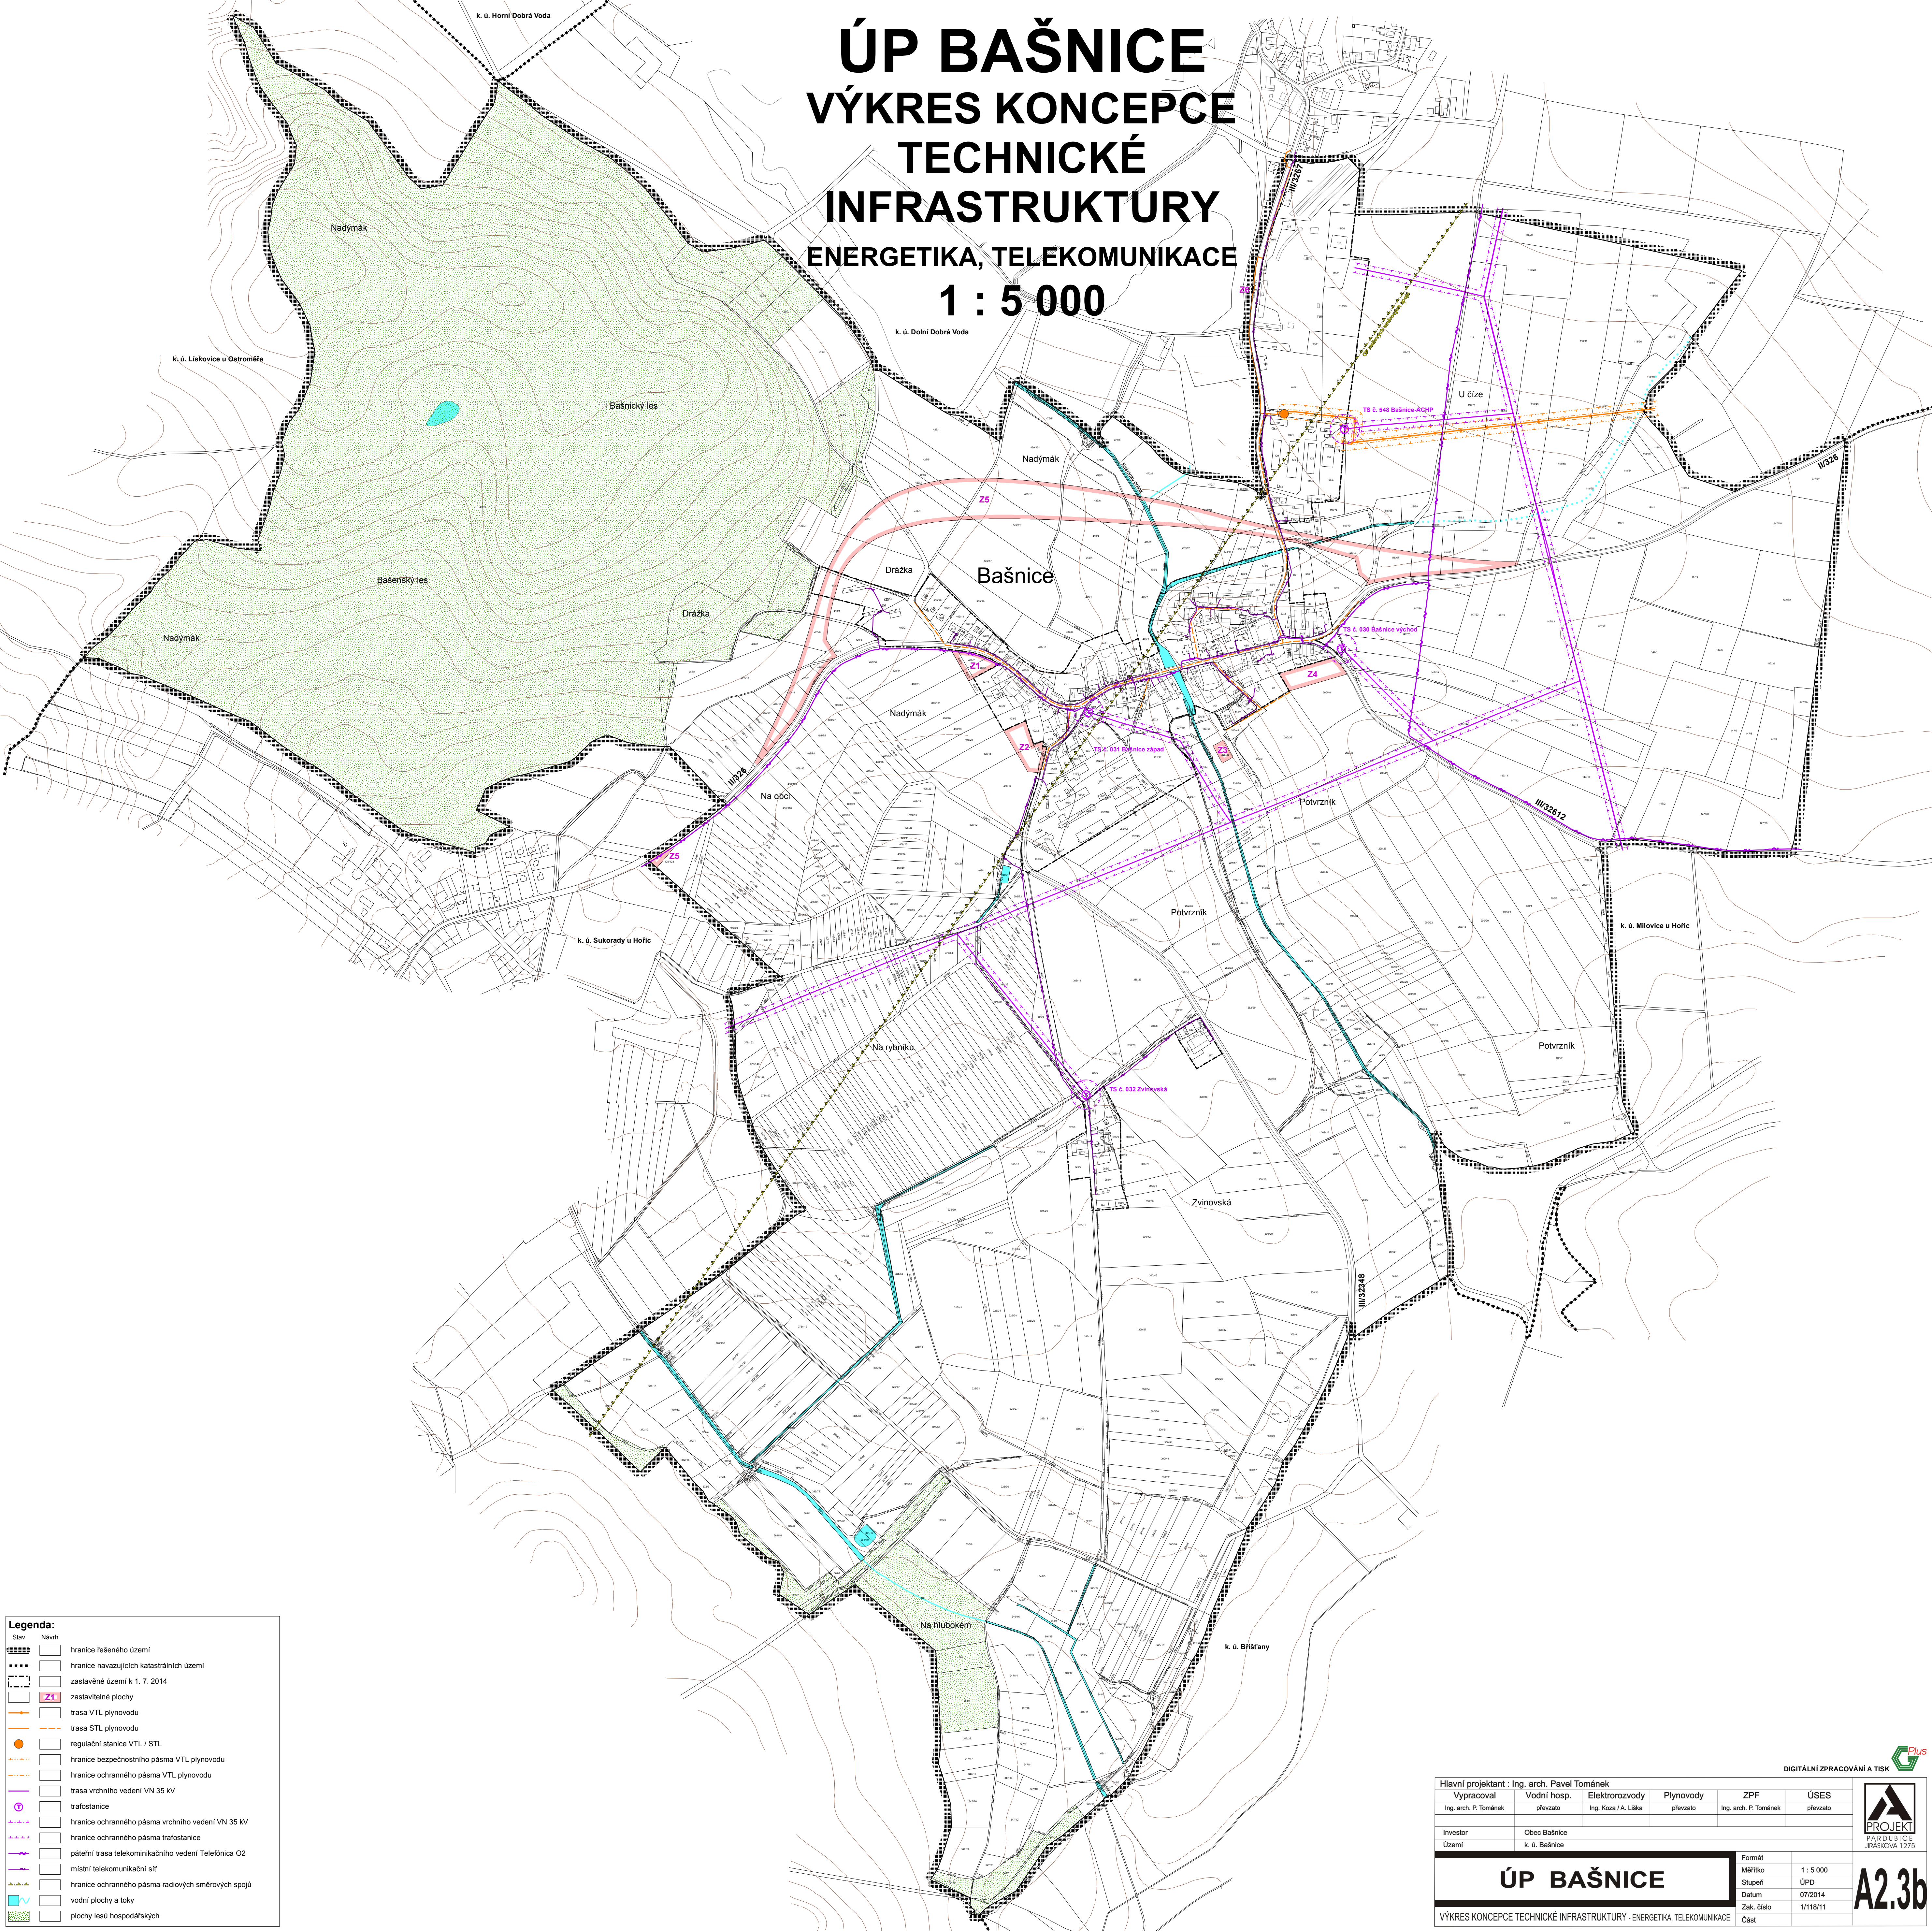

| Legenda: |                                                     |
|----------|-----------------------------------------------------|
| Stav     | Návrh                                               |
|          | hranice řešeného území                              |
|          | hranice navazujících katastrálních území            |
|          | zastavěné území k 1. 7. 2014                        |
|          | zastavitelné plochy                                 |
|          | trasa VTL plynovodu                                 |
|          | trasa STL plynovodu                                 |
|          | regulační stanice VTL / STL                         |
|          | hranice bezpečnostního pásma VTL plynovodu          |
|          | hranice ochranného pásma VTL plynovodu              |
|          | trasa vrchního vedení VN 35 kV                      |
|          | trafostanice                                        |
|          | hranice ochranného pásma vrchního vedení VN 35 kV   |
|          | hranice ochranného pásma trafostanice               |
|          | páteří trasa telekomunikačního vedení Telefonica O2 |
|          | místní telekomunikační síť                          |
|          | hranice ochranného pásma radiových směrových spojů  |
|          | vodní plochy a toky                                 |
|          | plochy lesů hospodářských                           |

|                                                                       |               |                     |           |                       |           |
|-----------------------------------------------------------------------|---------------|---------------------|-----------|-----------------------|-----------|
| Hlavní projektant : Ing. arch. Pavel Tománek                          |               |                     |           |                       |           |
| Vypracoval                                                            | Vodní hosp.   | Elektrozvody        | Plynovody | ZPF                   | ÚSES      |
| Ing. arch. P. Tománek                                                 | plevzato      | Ing. Koza / A. Lůka | plevzato  | Ing. arch. P. Tománek | plevzato  |
| Investor                                                              | Obec Bašnice  |                     |           |                       |           |
| Území                                                                 | k. ú. Bašnice |                     |           |                       |           |
| ÚP BAŠNICE                                                            |               |                     |           | Formát                | 1 : 5 000 |
| VÝKRES KONCEPCE TECHNICKÉ INFRASTRUKTURY - ENERGETIKA, TELEKOMUNIKACE |               |                     |           | Měřítko               | ÚPD       |
|                                                                       |               |                     |           | Stupeň                | 07/2014   |
|                                                                       |               |                     |           | Zak. číslo            | 1/118/11  |
|                                                                       |               |                     |           | Část                  |           |

DIGITÁLNÍ ZPRACOVÁNÍ A TISK

**PROJEKT**  
P. T. O. U. B. I. C. E.  
JIRÁSKOVA 1275

**A2.3b**